


PLAN D'IMPLANTATION

DEPARTEMENT DE LOT ET GARONNE
Commune de SAINT SYLVESTRE SUR LOT
Lieu-dit : "La Marinieste"
Section : AV
PROPRIETE DE LA COMMUNE

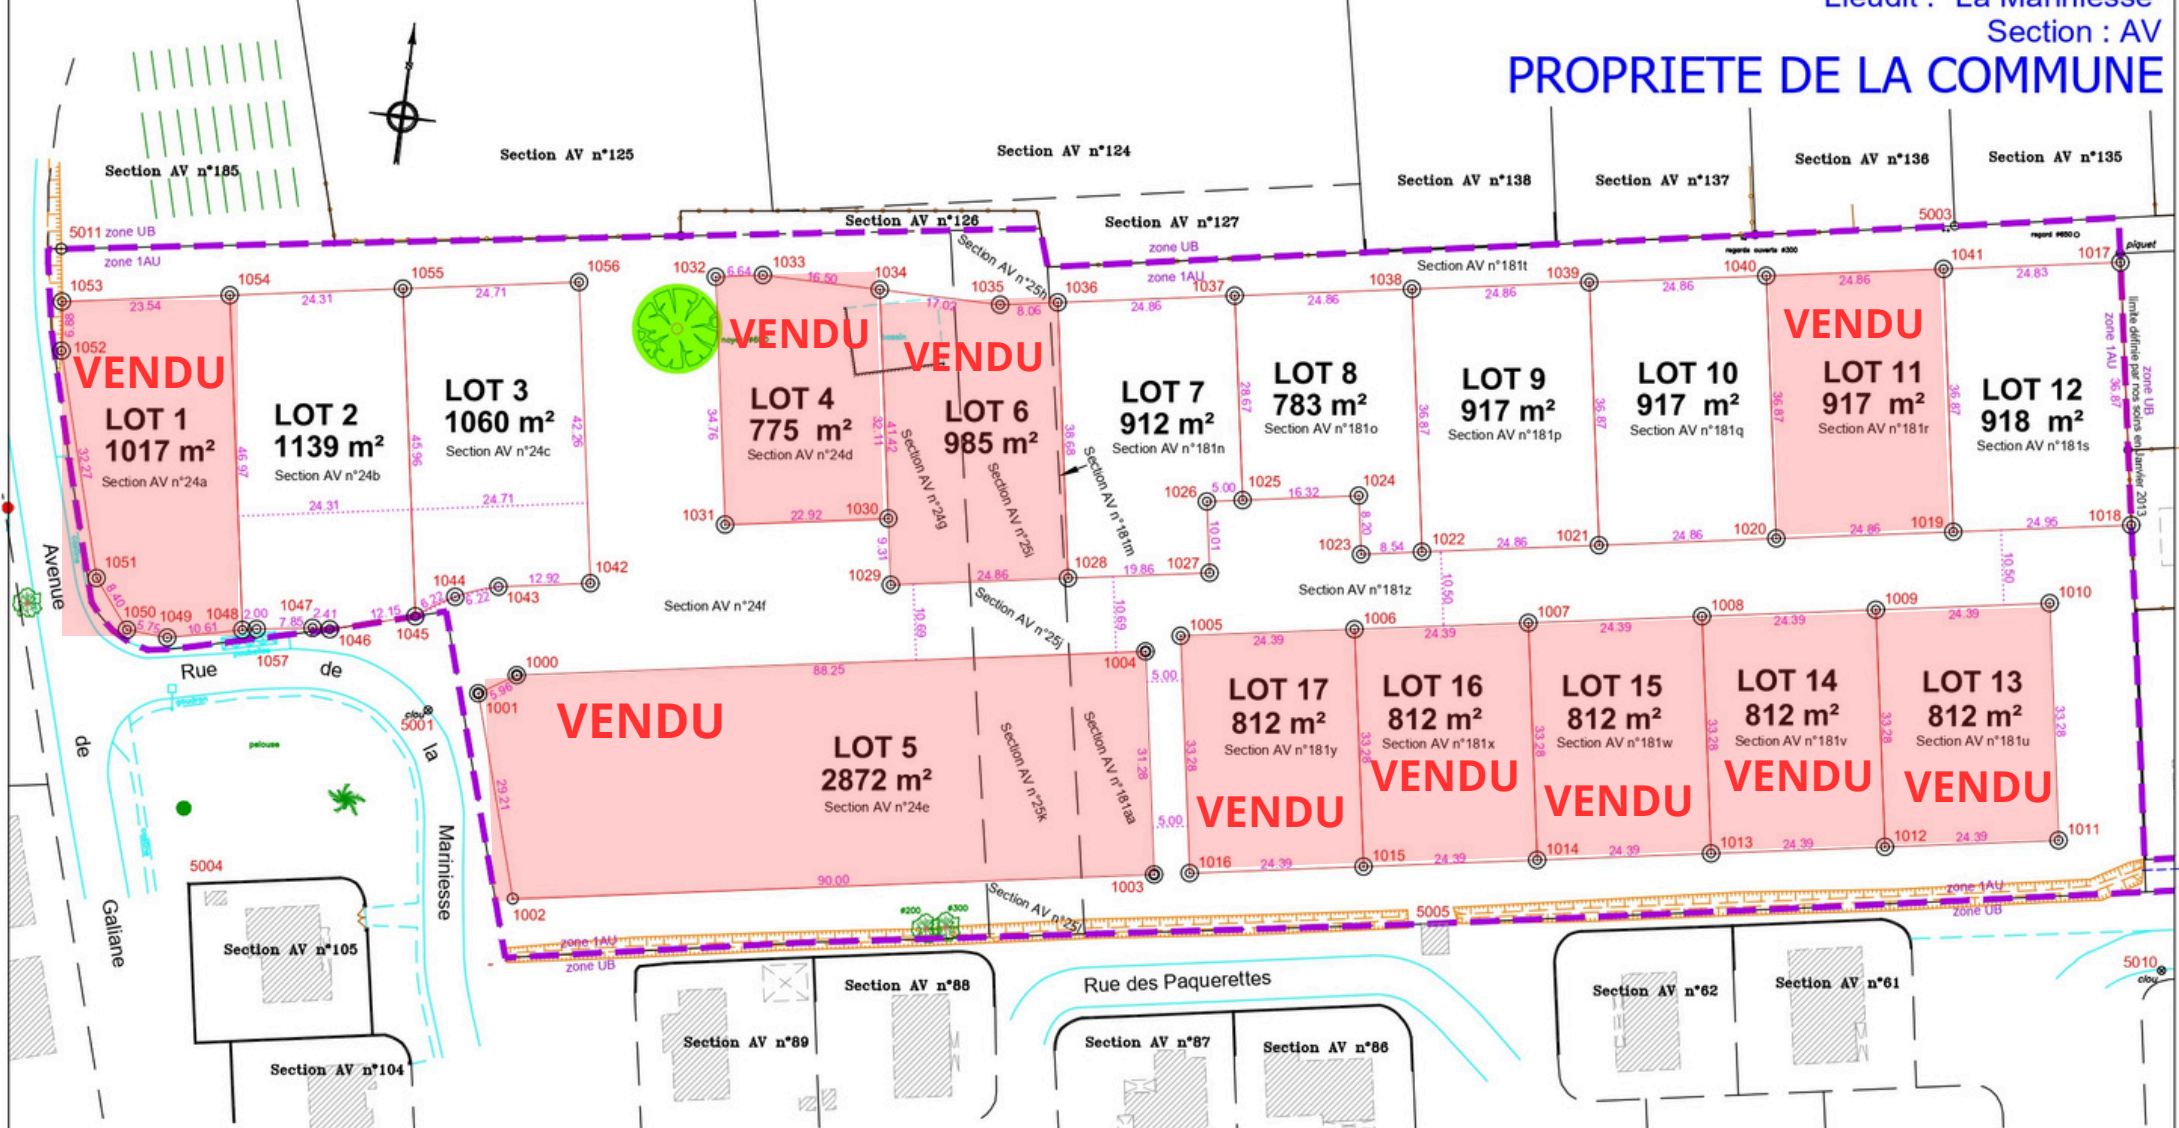

Date : 12/07/2021
Dossier n° V.03.21.175
ECHELLE DE 1/750

Système de coordonnées : RGF 93 projection LAMBERT 93 CC 44

PANGÉO CONSEIL
L'énergie de la juste mesure

Mathieu BRIGNOL
Géomètre-Expert - Ingénieur ENSAIS
26, avenue de FUMEL - 47300 VILLENEUVE SUR LOT
Tel : 05 53 70 23 02 et 05 53 49 12 79
Fax : 05 53 01 46 23
e-mail : villeneuve-sur-lot@pangeo-conseil.fr

SELARL de GEOMETRES-EXPERTS Bureaux à AGEN, VILLENEUVE-SUR-LOT, NERAC, FUMEL et PARIS



- Légende :**
- ⊙ piquet planté le 12/07/2021
 - borne existante
 - - - indication de limite cadastrale
 - limite définie et validée ce jour
 - — — — — périmètre lotissement

MAI	X	Y
5011	1529568.71	324461.57
